


LEGENDE

- Terrains constructibles
- Terres pleins
- SIVEP
- Hangars
- Passage à laisser libre 15 m du bord
- Voies de circulation

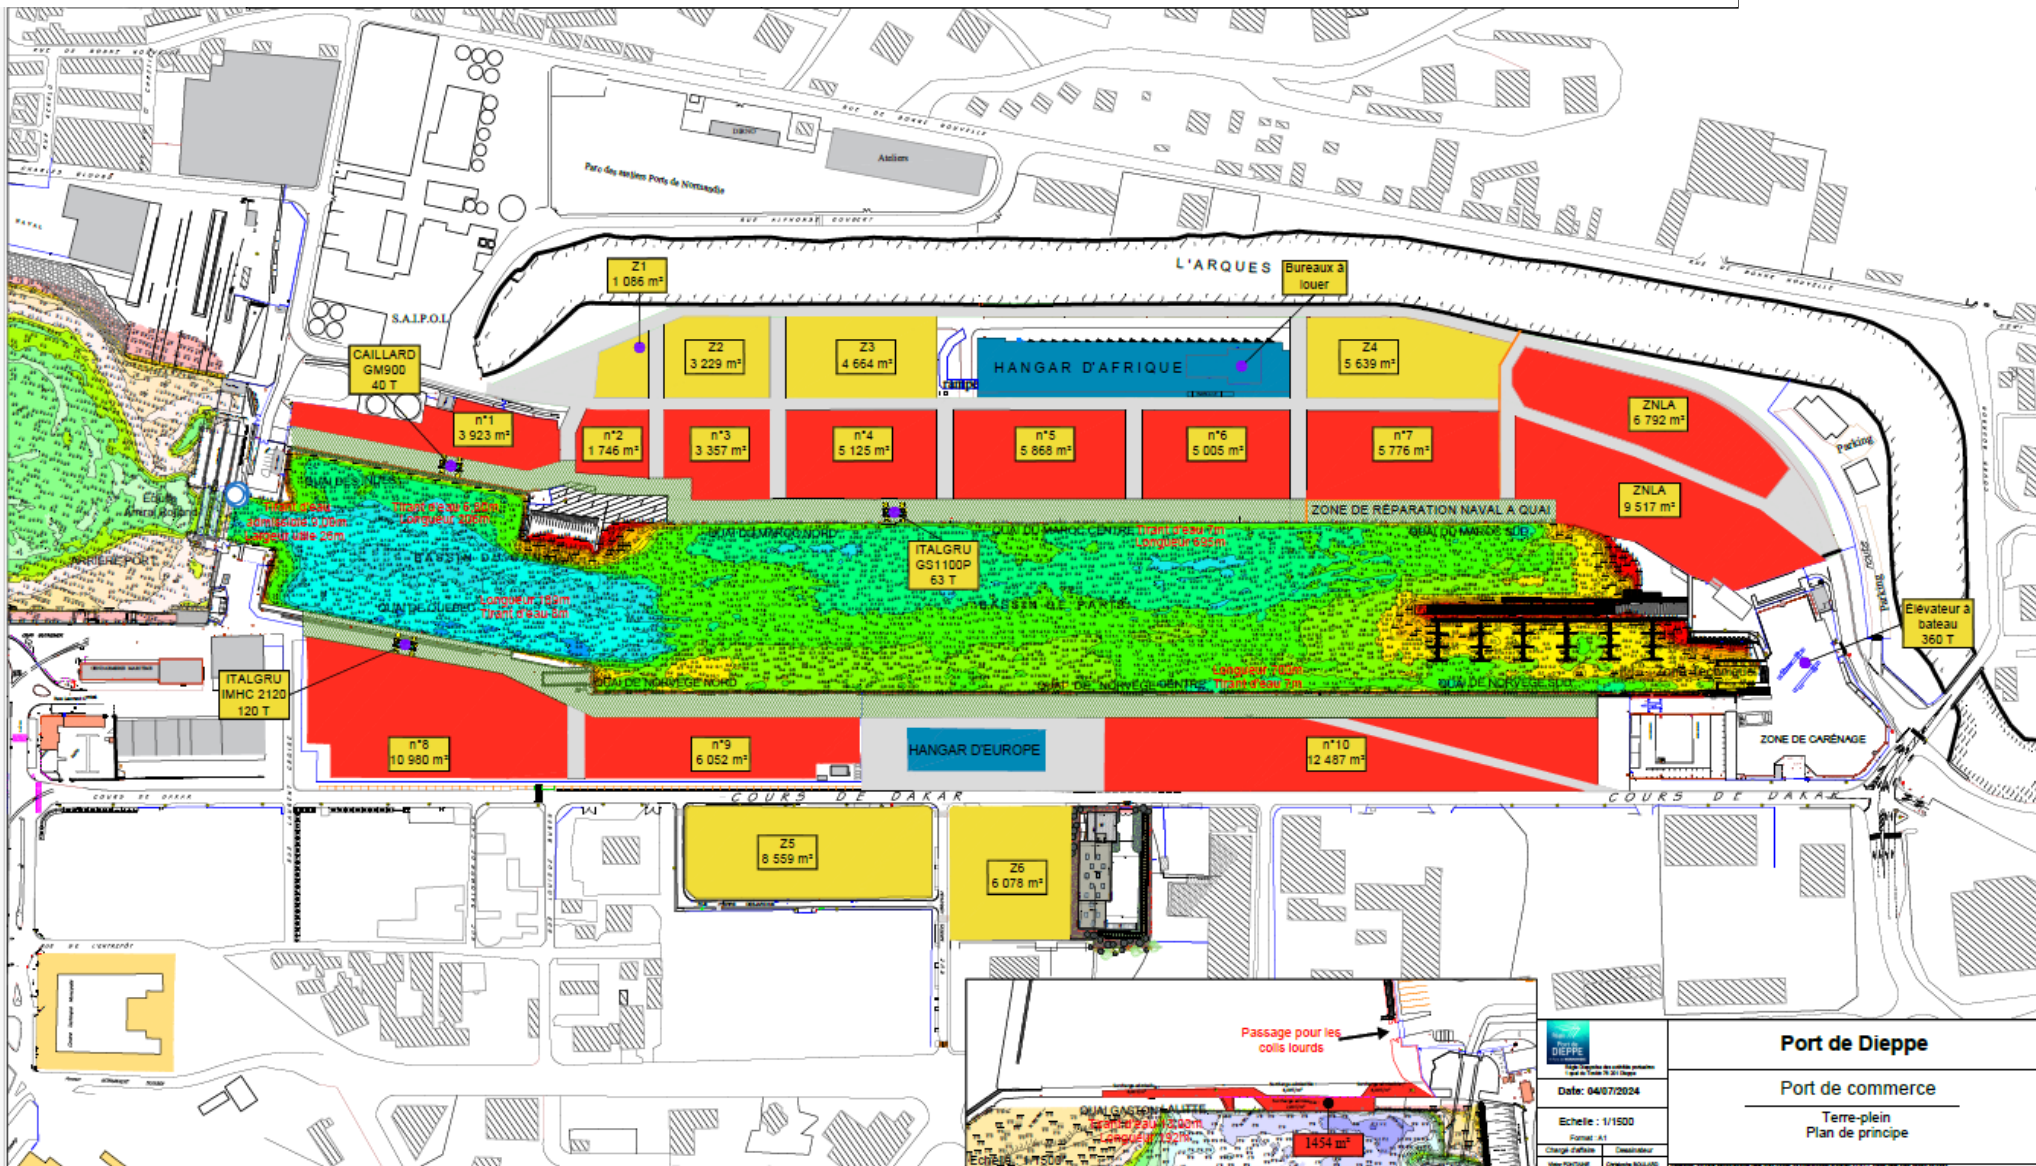

Port de Dieppe

Port de commerce

Terre-plein

Plan de principe

Date: 04/07/2024

Echelle: 1/1500

Format: A1

Charge d'œuvre: [blank]

Éditeur: [blank]